


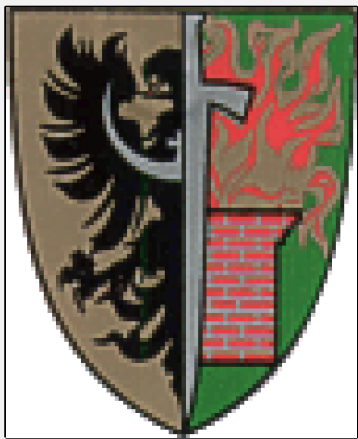


ZMIANY MIEJSCOWEGO PLANU ZAGOSPODAROWANIA PRZESTRZENNEGO GMINY GROMADKA OBRĘB OSŁA

SKALA 1:2000


Załącznik nr 2 do Uchwały
nr .../.../...
Rady Gminy Gromadka
z dnia



rysunek przeskalowany do skali 1:3000

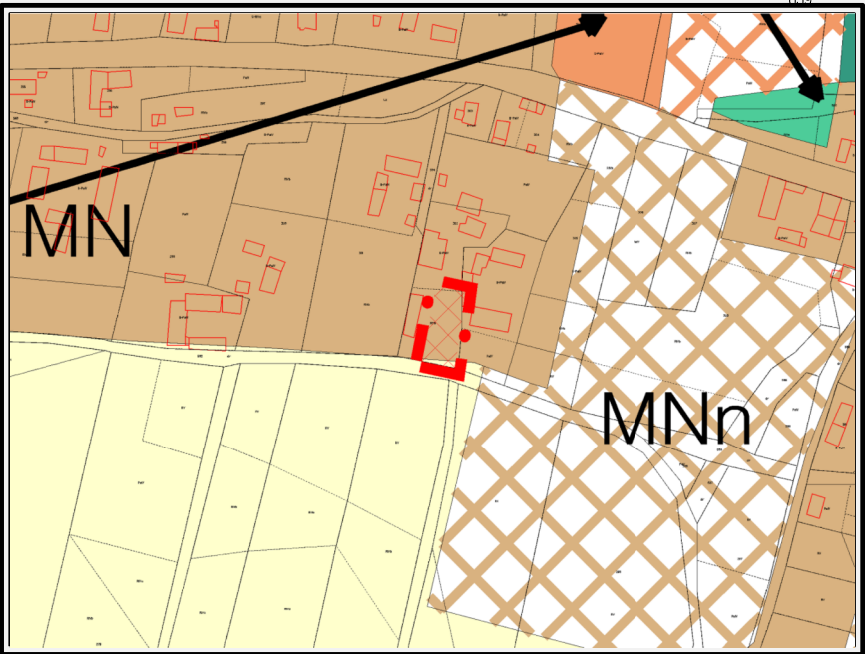


Wyrys ze studium uwarunkowań i kierunków zagospodarowania przestrzennego gminy Gromadka Uchwała Nr XXIX/161/08 Rady Gminy Gromadka z dnia 25 grudnia 2008r.

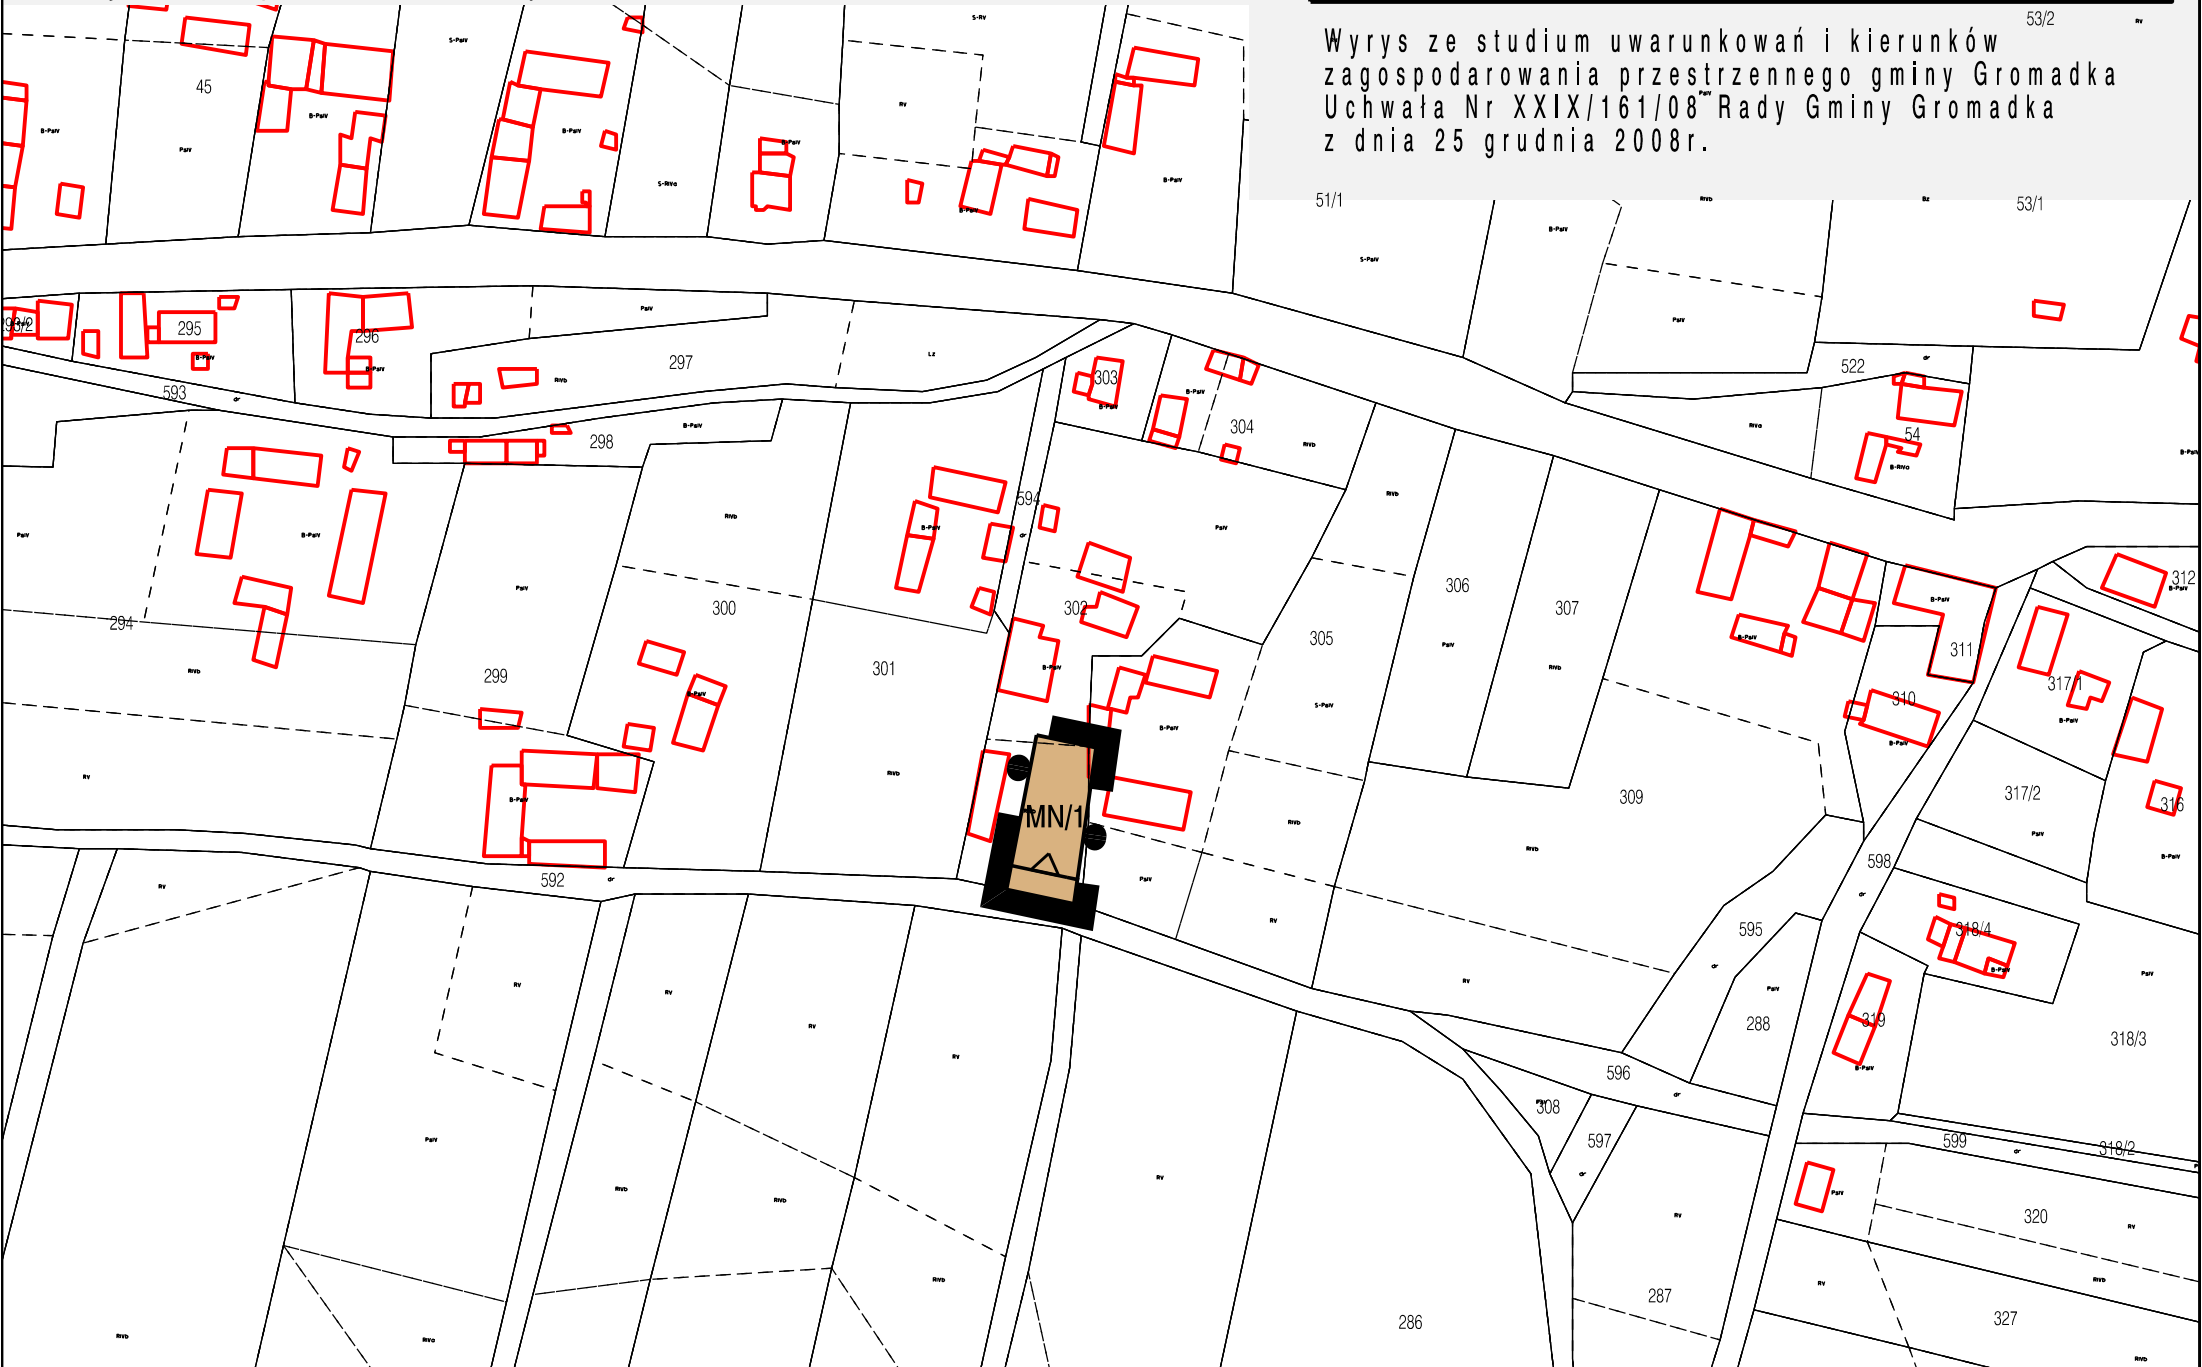

LEGENDA:

OZNACZENIA OGÓLNE:

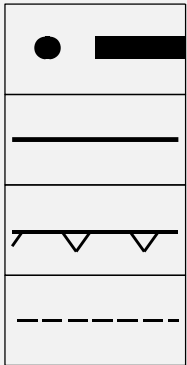

- Granica opracowania miejscowego planu zagospodarowania przestrzennego
- Linie rozgraniczające tereny o różnym przeznaczeniu lub różnych zasadach zagospodarowania
- Nieprzekraczalne linie zabudowy
- Proponowany podział na działki budowlane
- Ustalenia funkcjonalne
- Tereny zabudowy mieszkaniowej jednorodzinnej



Pracownia Projektowo-Usługowa "GAMA"
55-120 Oborniki Śląskie ul. H. Pobożnego 12
tel./fax (071) 352 51 30

"Zmiany miejscowego planu zagospodarowania przestrzennego gminy Gromadka, obręb Osła"		
GŁÓWNY PROJEKTANT PLANU	mgr inż. Krzysztof Mularczyk wpis do ZOIU nr Z - 130	
PROJEKTANT	mgr inż. Ziemowit Folcik	
WSPÓLPRACA	mgr inż. Zbigniew Gałuszka wpis do ZOIU nr Z - 129	330
	mgr inż. Małgorzata Studenna mgr inż. Łukasz Klimczuk	
DATA : 2010r.		